


2-ой Этаж План расположения Розеток

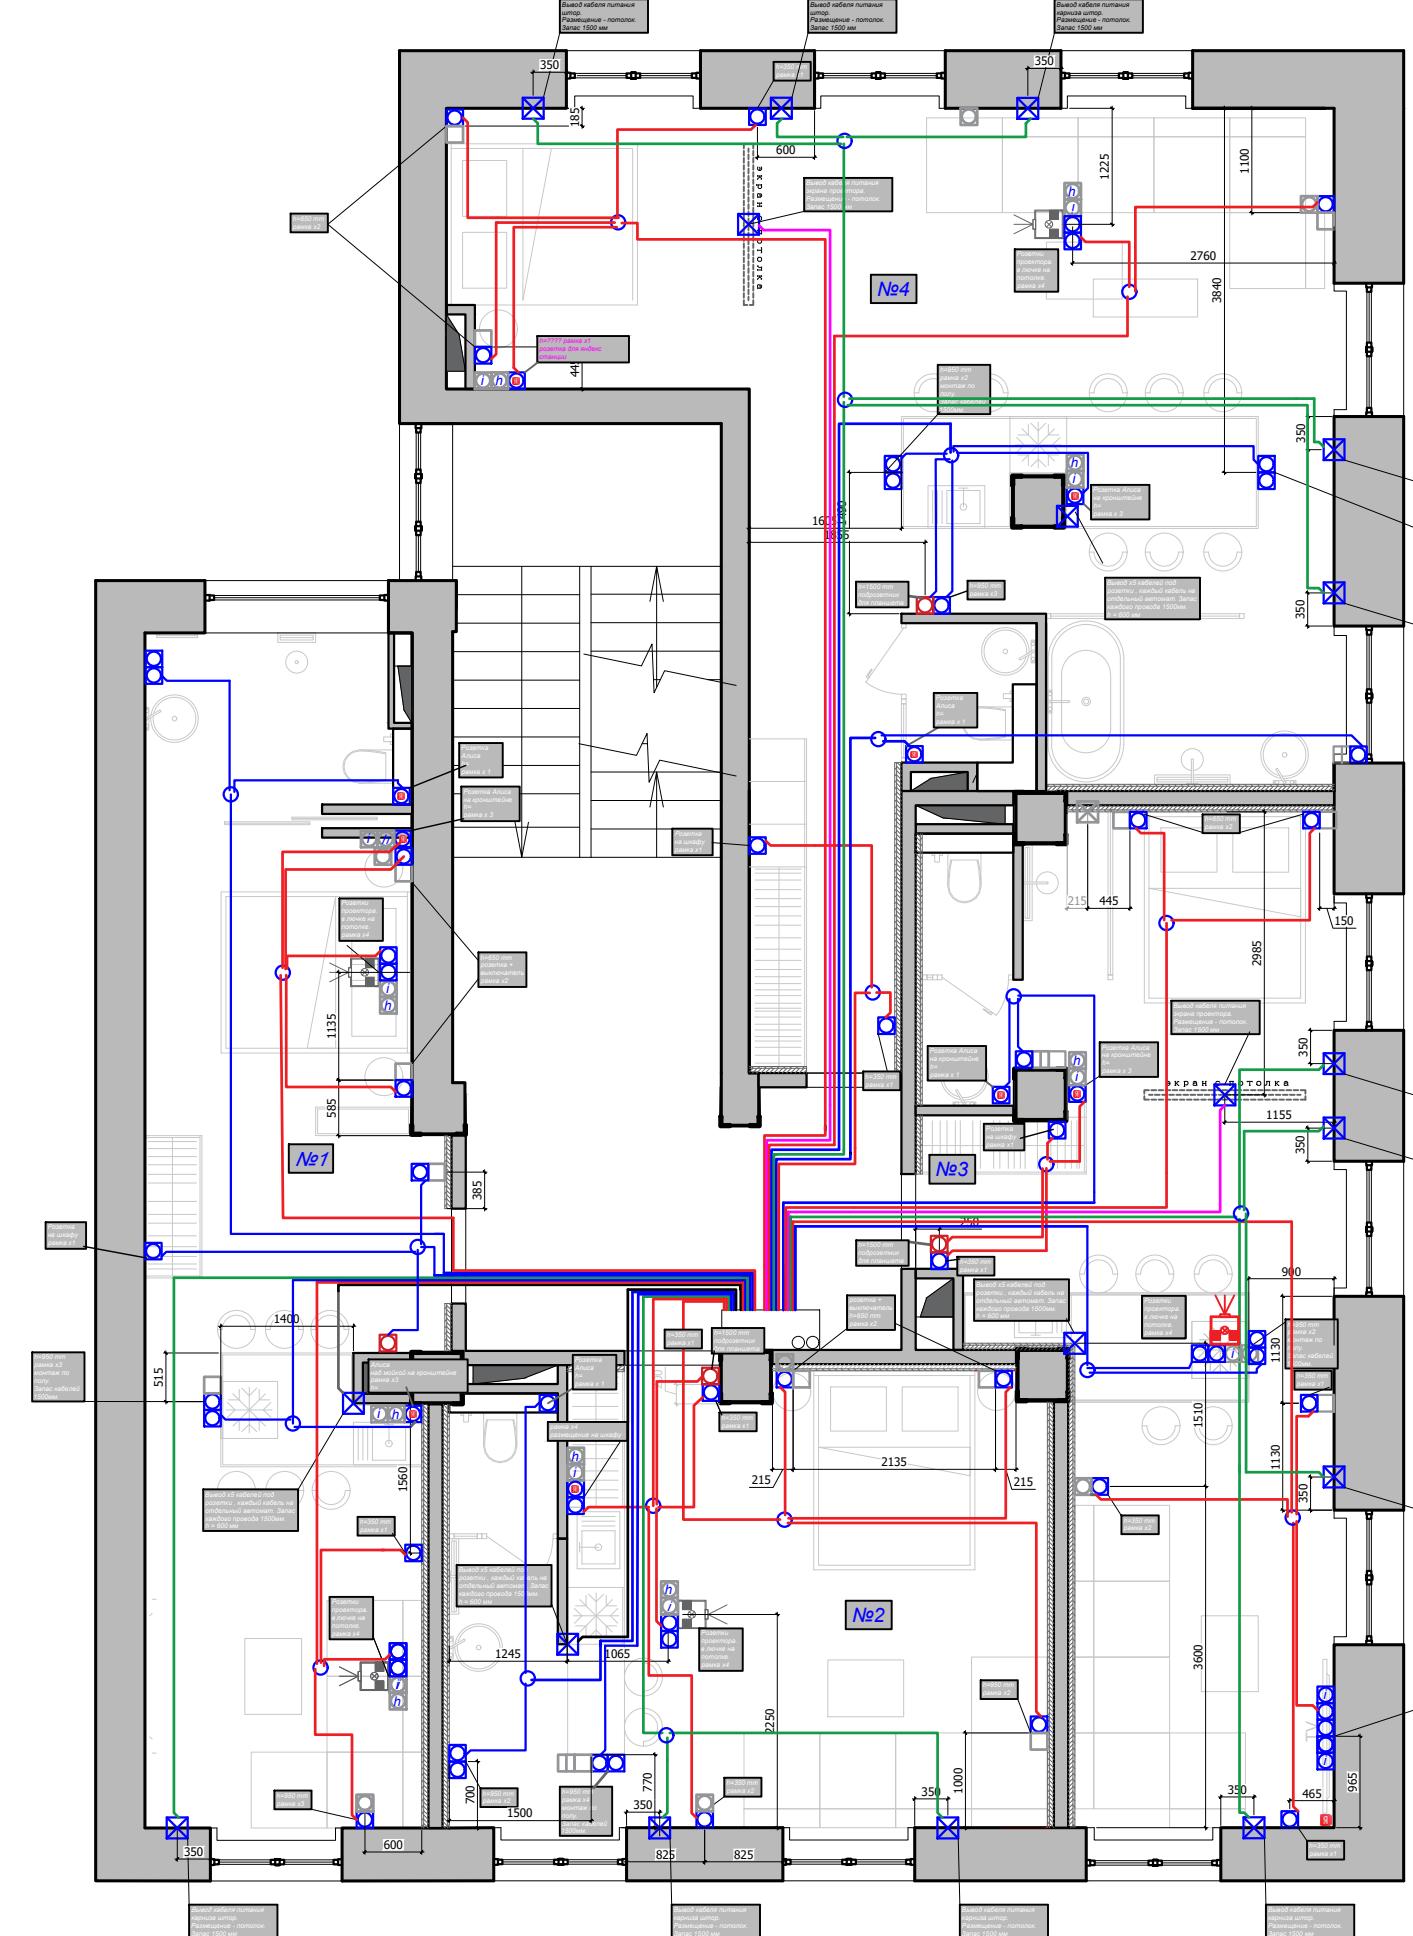

	№ 0 S=00.0 м ²
	Электро-щиток
	Домофон с видео наблюдением
	Wi-Fi роутер
	Диодная лента
	Группы включения
	Розетка пустышка
	Сетевая розетка
	Розетка интернет
	Выход кабеля
	HDMI
	Регулятор теплого пола