

Примечание:

Размеры на плане могут отличаться от фактических. Все высоты на чертеже даны от чистого пола.
 Высота всех выключателей 950 мм от чистого пола, кроме тех что отмечены на плане высотами.
 Высота всех розеток 350 мм от чистого пола, кроме тех что помечены на плане высотами.
 Выводы на плане отмечены размерами условно, вывод монтировать с запасом провода не менее 1500
 мм, для возможности корректировки его по факту.

Зеленым цветом - обозначены линии связи. Должны быть выполнены кабелем

HARTING S/FTP 6A cat. STRANDED 4x2x26/7AWG.

Коричневым цветом - обозначены линии связи RS-485. Должны быть выполнены кабелем

HARTING S/FTP 6A cat. STRANDED 4x2x26/7AWG.


Черным цветом - обозначены линии прокладки локальной сети. Должны быть выполнены кабелем

Неэкранированный U/UTP. cat 5e. 4 пары 24 AWG. 4x2x0.51 мм однопроволочные жилы

Оранжевым цветом - обозначены линии прокладки hdmi кабеля.

Датчики комбинированные устанавливаются на стандартный подрозетник, запас кабеля в порозетнике 100мм

2-ой Этаж СКС

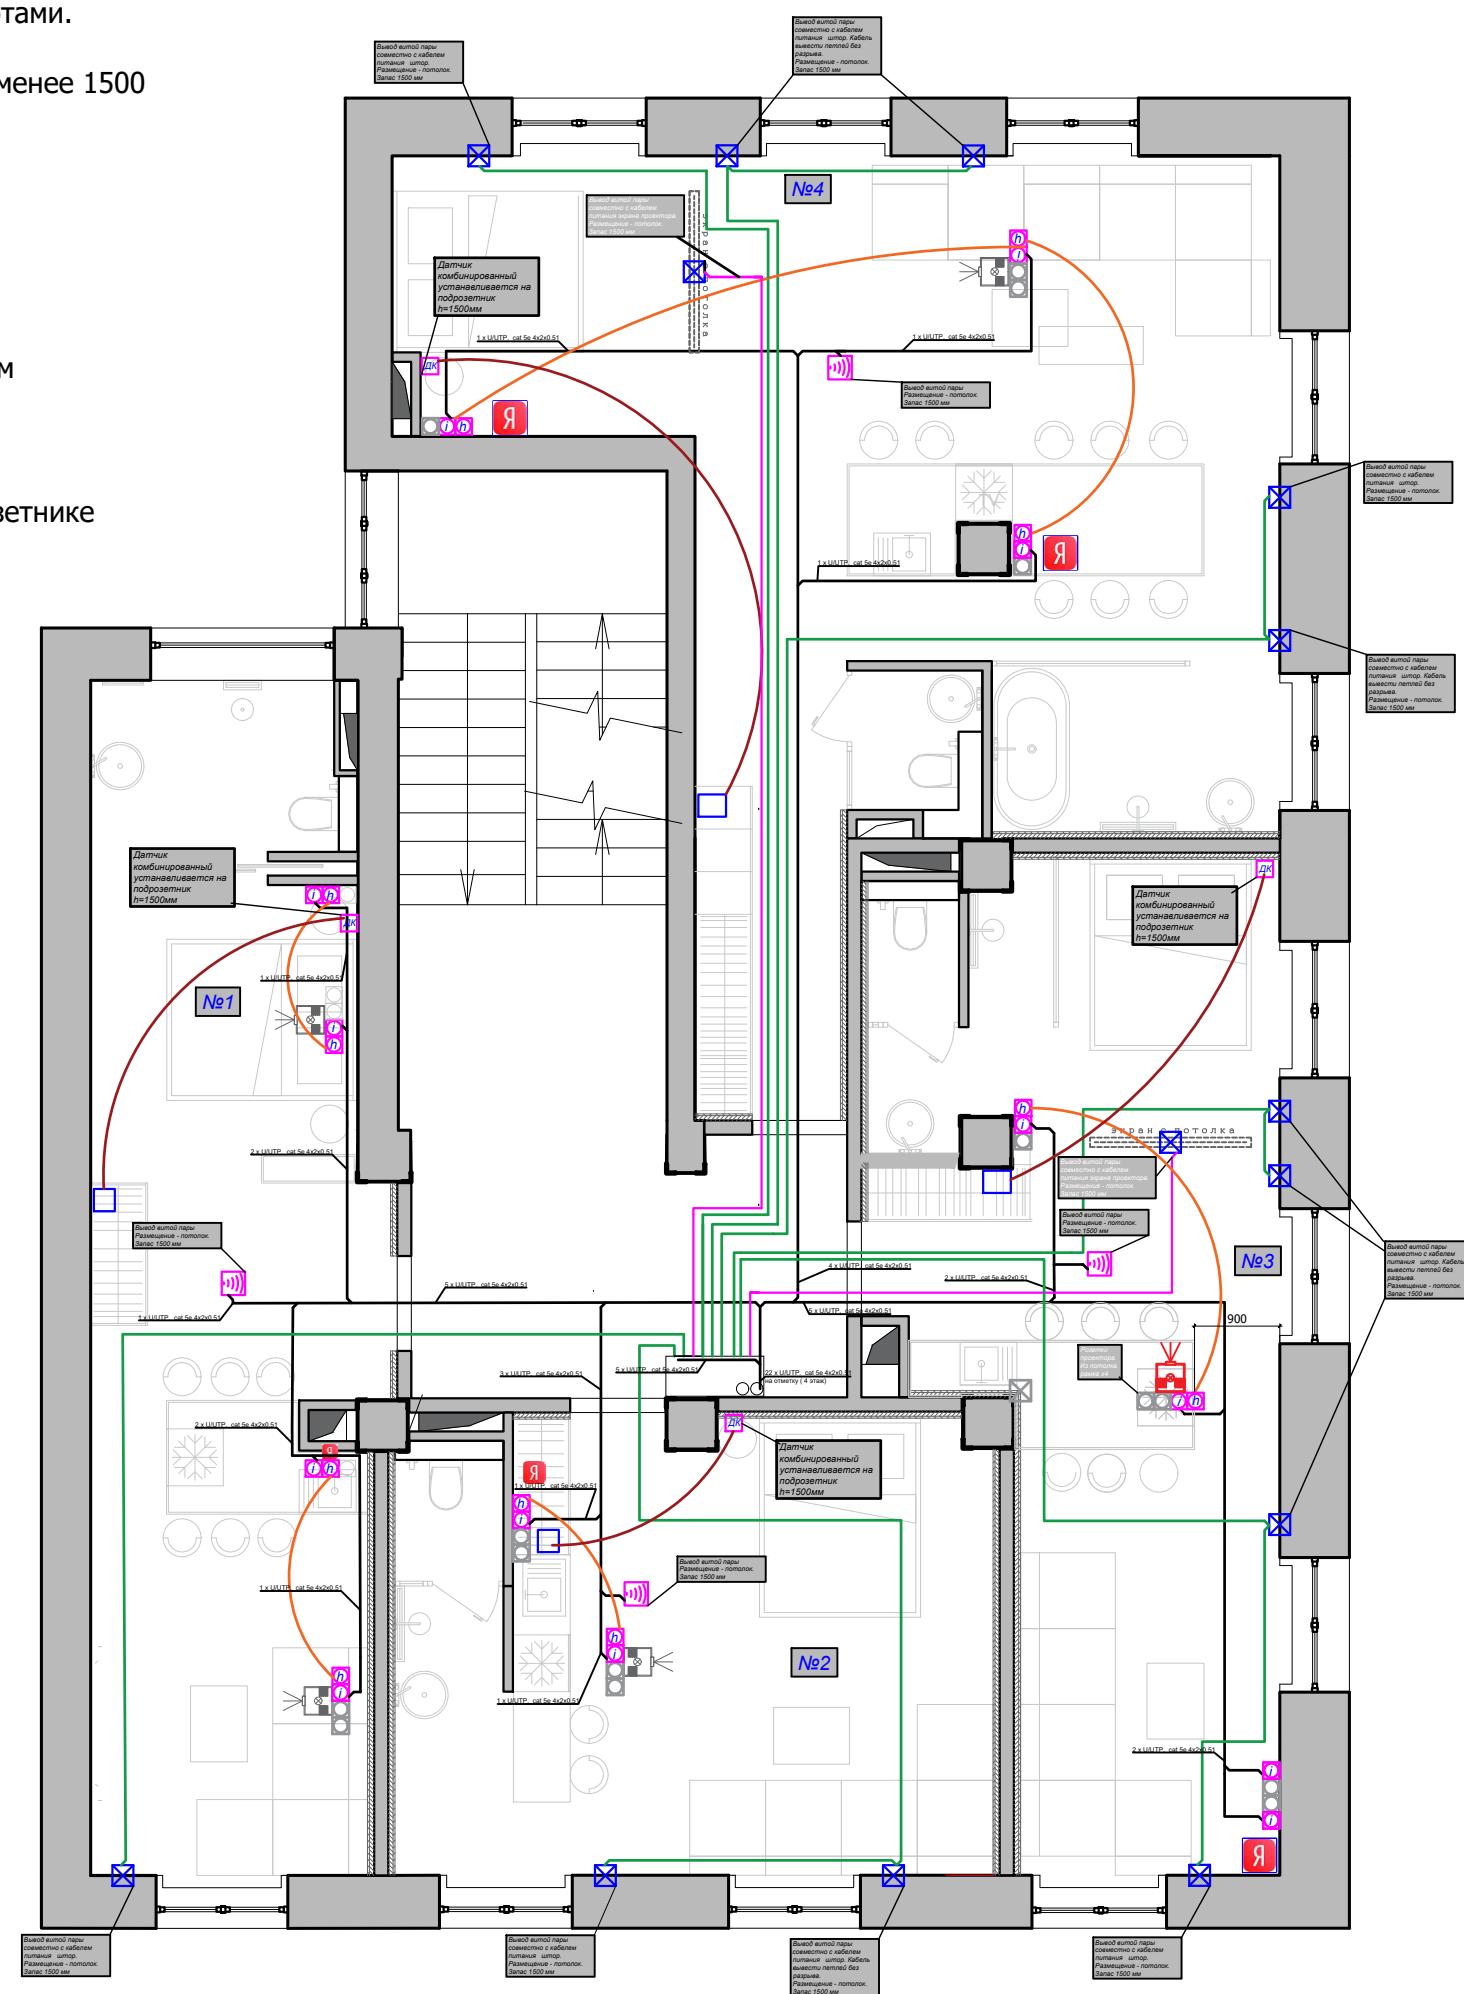

№ 0
S=0.0 м²

Электро-щиток

Домофон с видео
наблюдением

Wi-Fi роутер

Нумерация
помещения

HDMI

Розетка пустышка

Яндекс колонка

Листов

Стадия

Разработчик
Архитектор

Фамилия
Амаев Т.А.

Подпись

Дата

М:

А3